


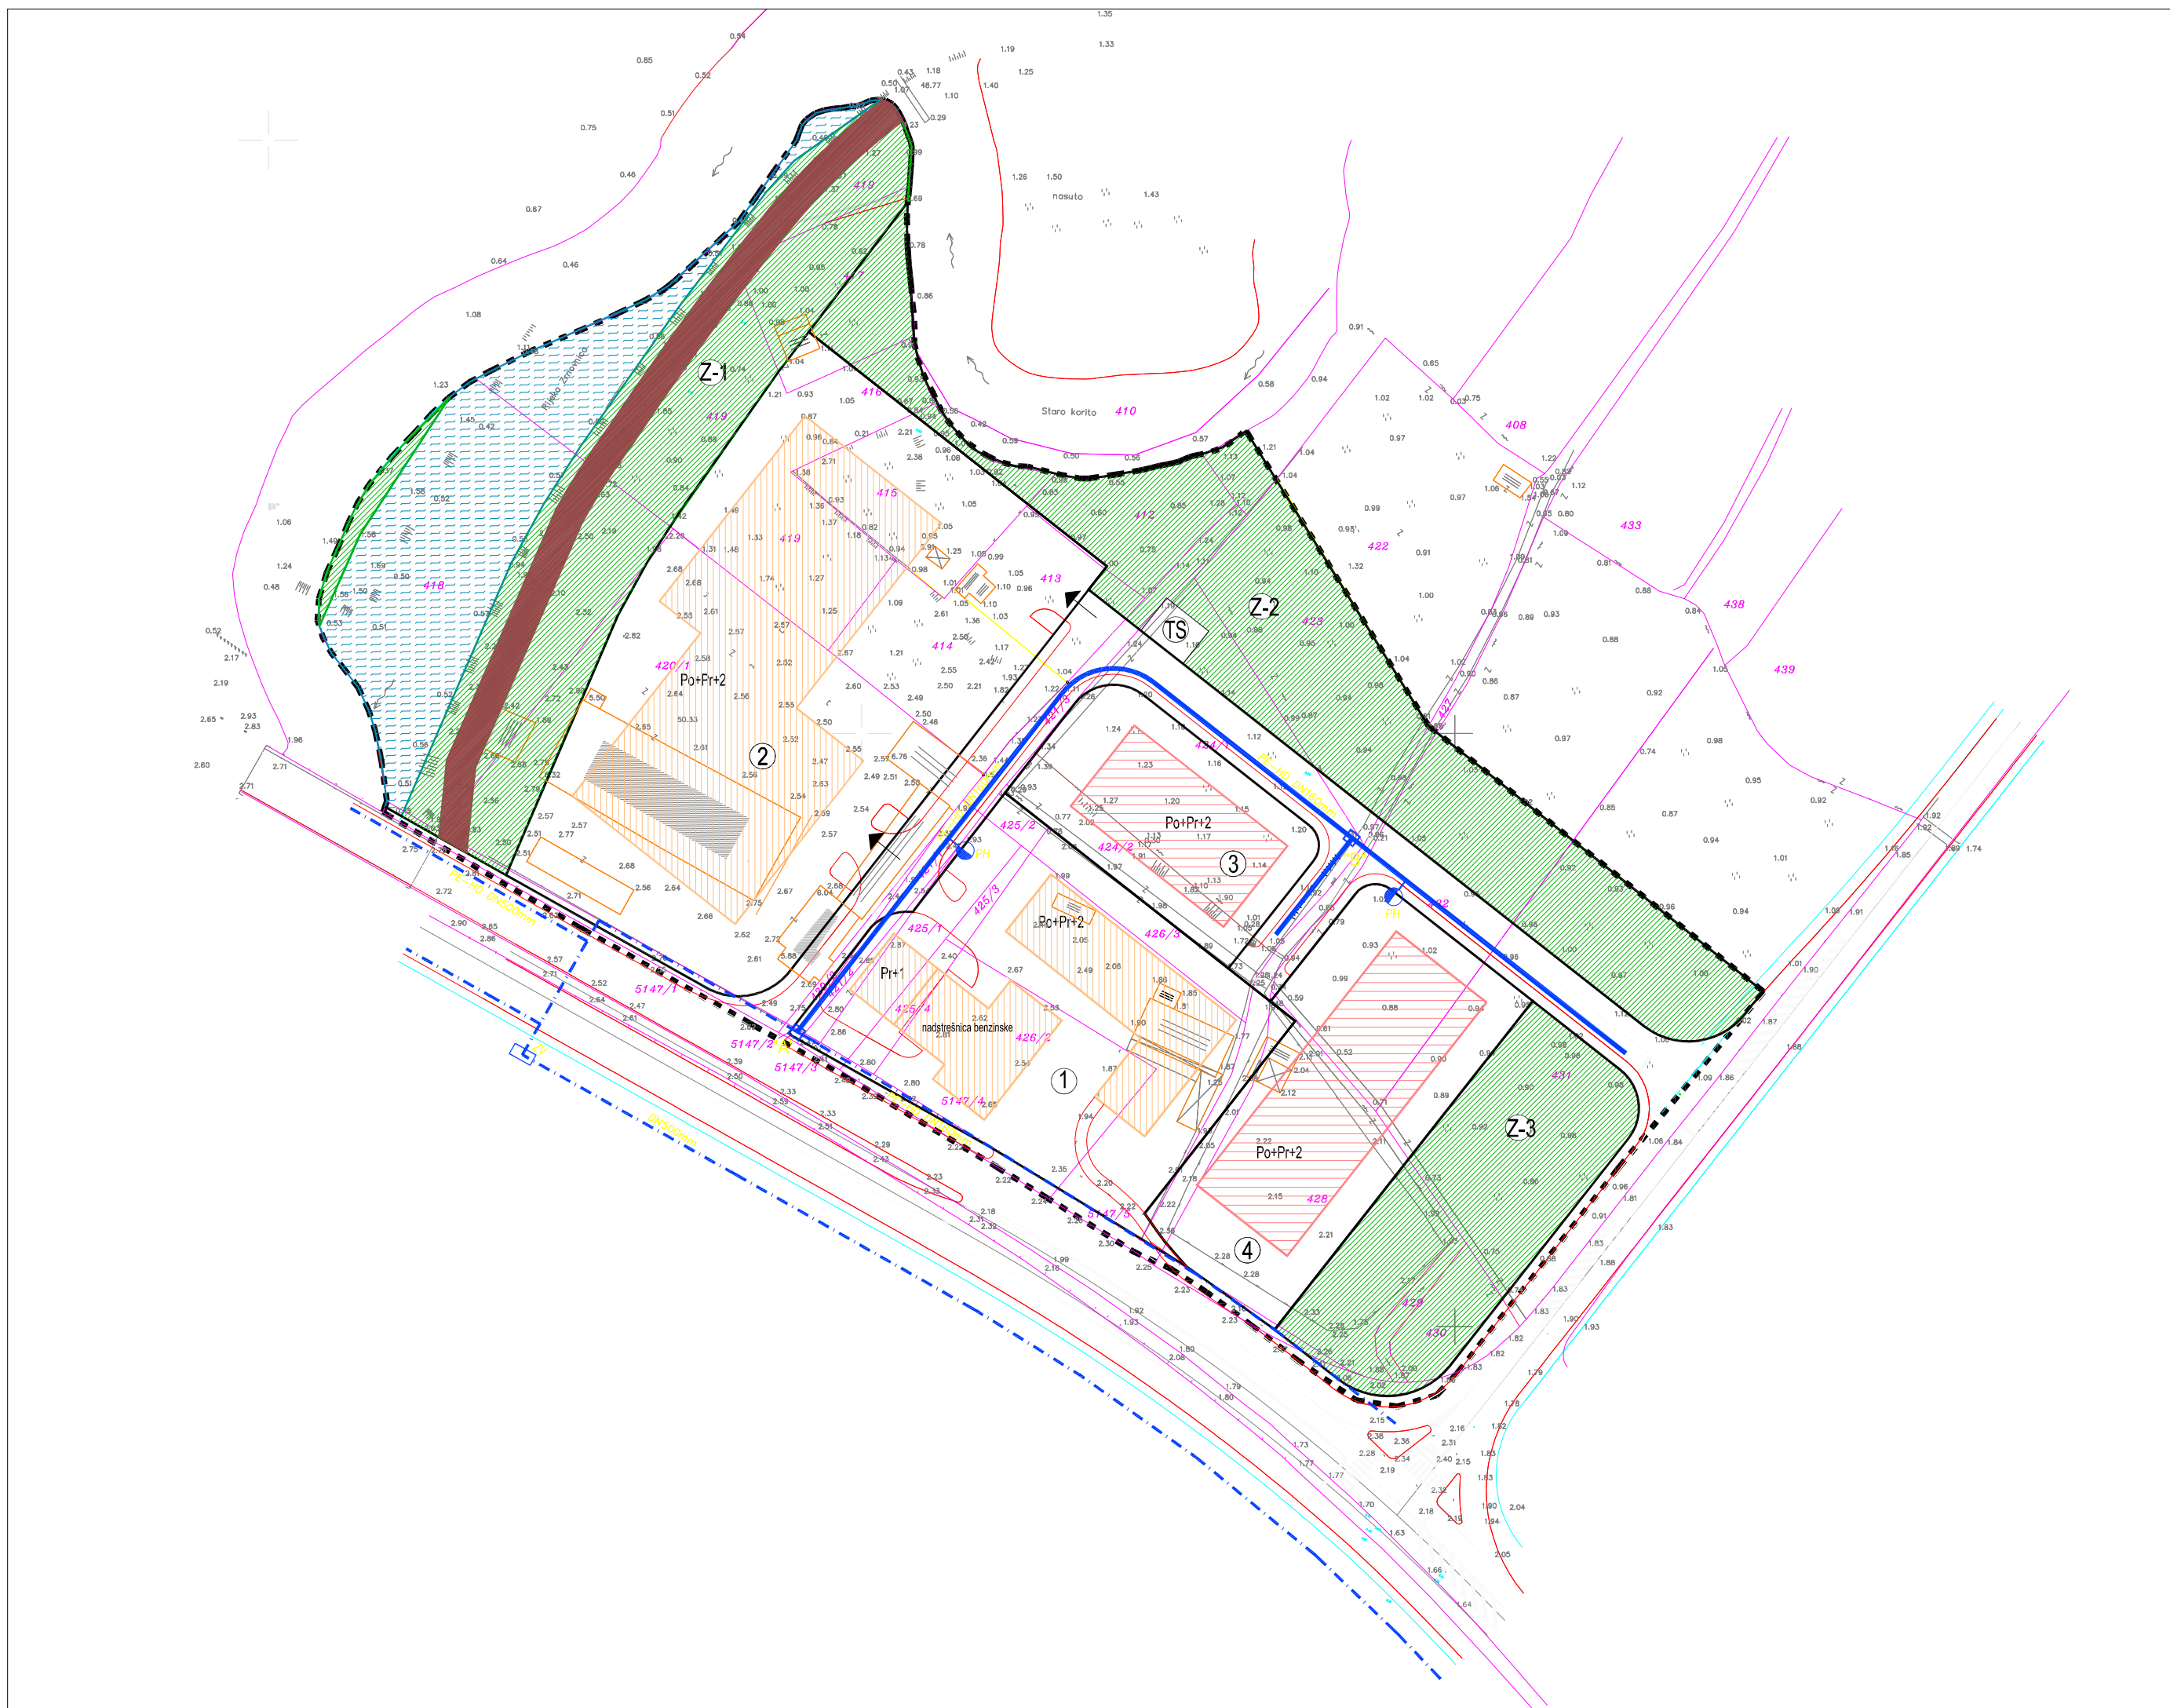

mj. 1:1000



TUMAČ ZNAKOVLJA:

- GRANICA OBUHVATA UPU-a
- GRANICA POSTOJEĆE ČESTICE
- OZNAKA PROSTORNE CIJELINE (unutar kojih je dozvoljena gradnja)
- OZNAKA PROSTORNE CIJELINE (javne zelene površine)
- KATNOST GRAĐEVINE
- GOSPODARSKA NAMJENA POSLOVNA - K1 (pretežito uslužna) - K2 (pretežito trgovačka)
- UGOSTITELJSKO TURISTIČKA NAMJENA - T1 (hotel)
- GOSPODARSKA NAMJENA UGOSTITELJSKO TURISTIČKA NAMJENA - T1 (hotel)
- JAVNE ZELENE POVRŠINE - Z1 (javni park)
- KORITO RIJEKE ŽRNOVNICE
- POSTOJEĆI VODOVOD
- PLANIRANI VODOVOD
- PROTUPOŽARNI HIDRANT

URBANISTIČKI PLAN UREĐENJA
TURISTIČKE ZONE UZ RIJEKU ŽRNOVNICU
OPĆINA PODSTRANA

2.4. VODOVODNA MREŽA

Županija	SPLITSKO - DALMATINSKA		
Općina / grad	OPĆINA PODSTRANA		
Naziv prostornog plana:	UPU-a TURISTIČKE ZONE UZ RIJEKU ŽRNOVNICU		
Naziv kartografskog prikaza:	VODOVODNA MREŽA		
Broj kartografskog prikaza:	2.4.	Mjerilo kartografskog prikaza:	1:1000
Program mjera za unapređenje stanja u prostoru SLUŽBENI GLASNIK OPĆINE PODSTRANA, br. 5/2006		Odluka predstavničkog tijela o donošenju plana SLUŽBENI GLASNIK OPĆINE PODSTRANA	
Javna rasprava (datum objave) rasprave: "SLOBODNA DALMACIJA", 28.09.2007		Javni uvid održan od: 12.10.2007 do: 12.11.2007	
Pečat tijela odgovornog za provođenje javne rasprave: OPĆINA PODSTRANA		Odgovorna osoba za provođenje javne rasprave: Gordana Gašpar, dlj	
broj suglasnosti klasa:		datum:	
Pravna osoba/tijelo koje je izradilo plan:		"ARCHING" d.o.o. Split	
Pečat pravne osoba/tijela koje je izradilo plan:		Odgovorna osoba: Srđan Šegvić, dia	
Koordinator plana:		Srđan Šegvić, dia	
Stručni tim u izradi plana:			
PLANER:		ARCHING d.o.o. Split	
SURADNICI:		ARCHING d.o.o. Split	
		VOJTING d.o.o. Split	
		HIDRODIZAJN d.o.o. Split	
		PROJEKTI BIRO DAMJANIĆ d.o.o. Split	
Pečat predstavničkog tijela:		Predsjednik predstavničkog tijela: Branimir Žvaljić	
Istovjetnost ovog prostornog plana s izvornikom ovjerava:		Pečat nadležnog tijela:	
(ime, prezime i potpis)			