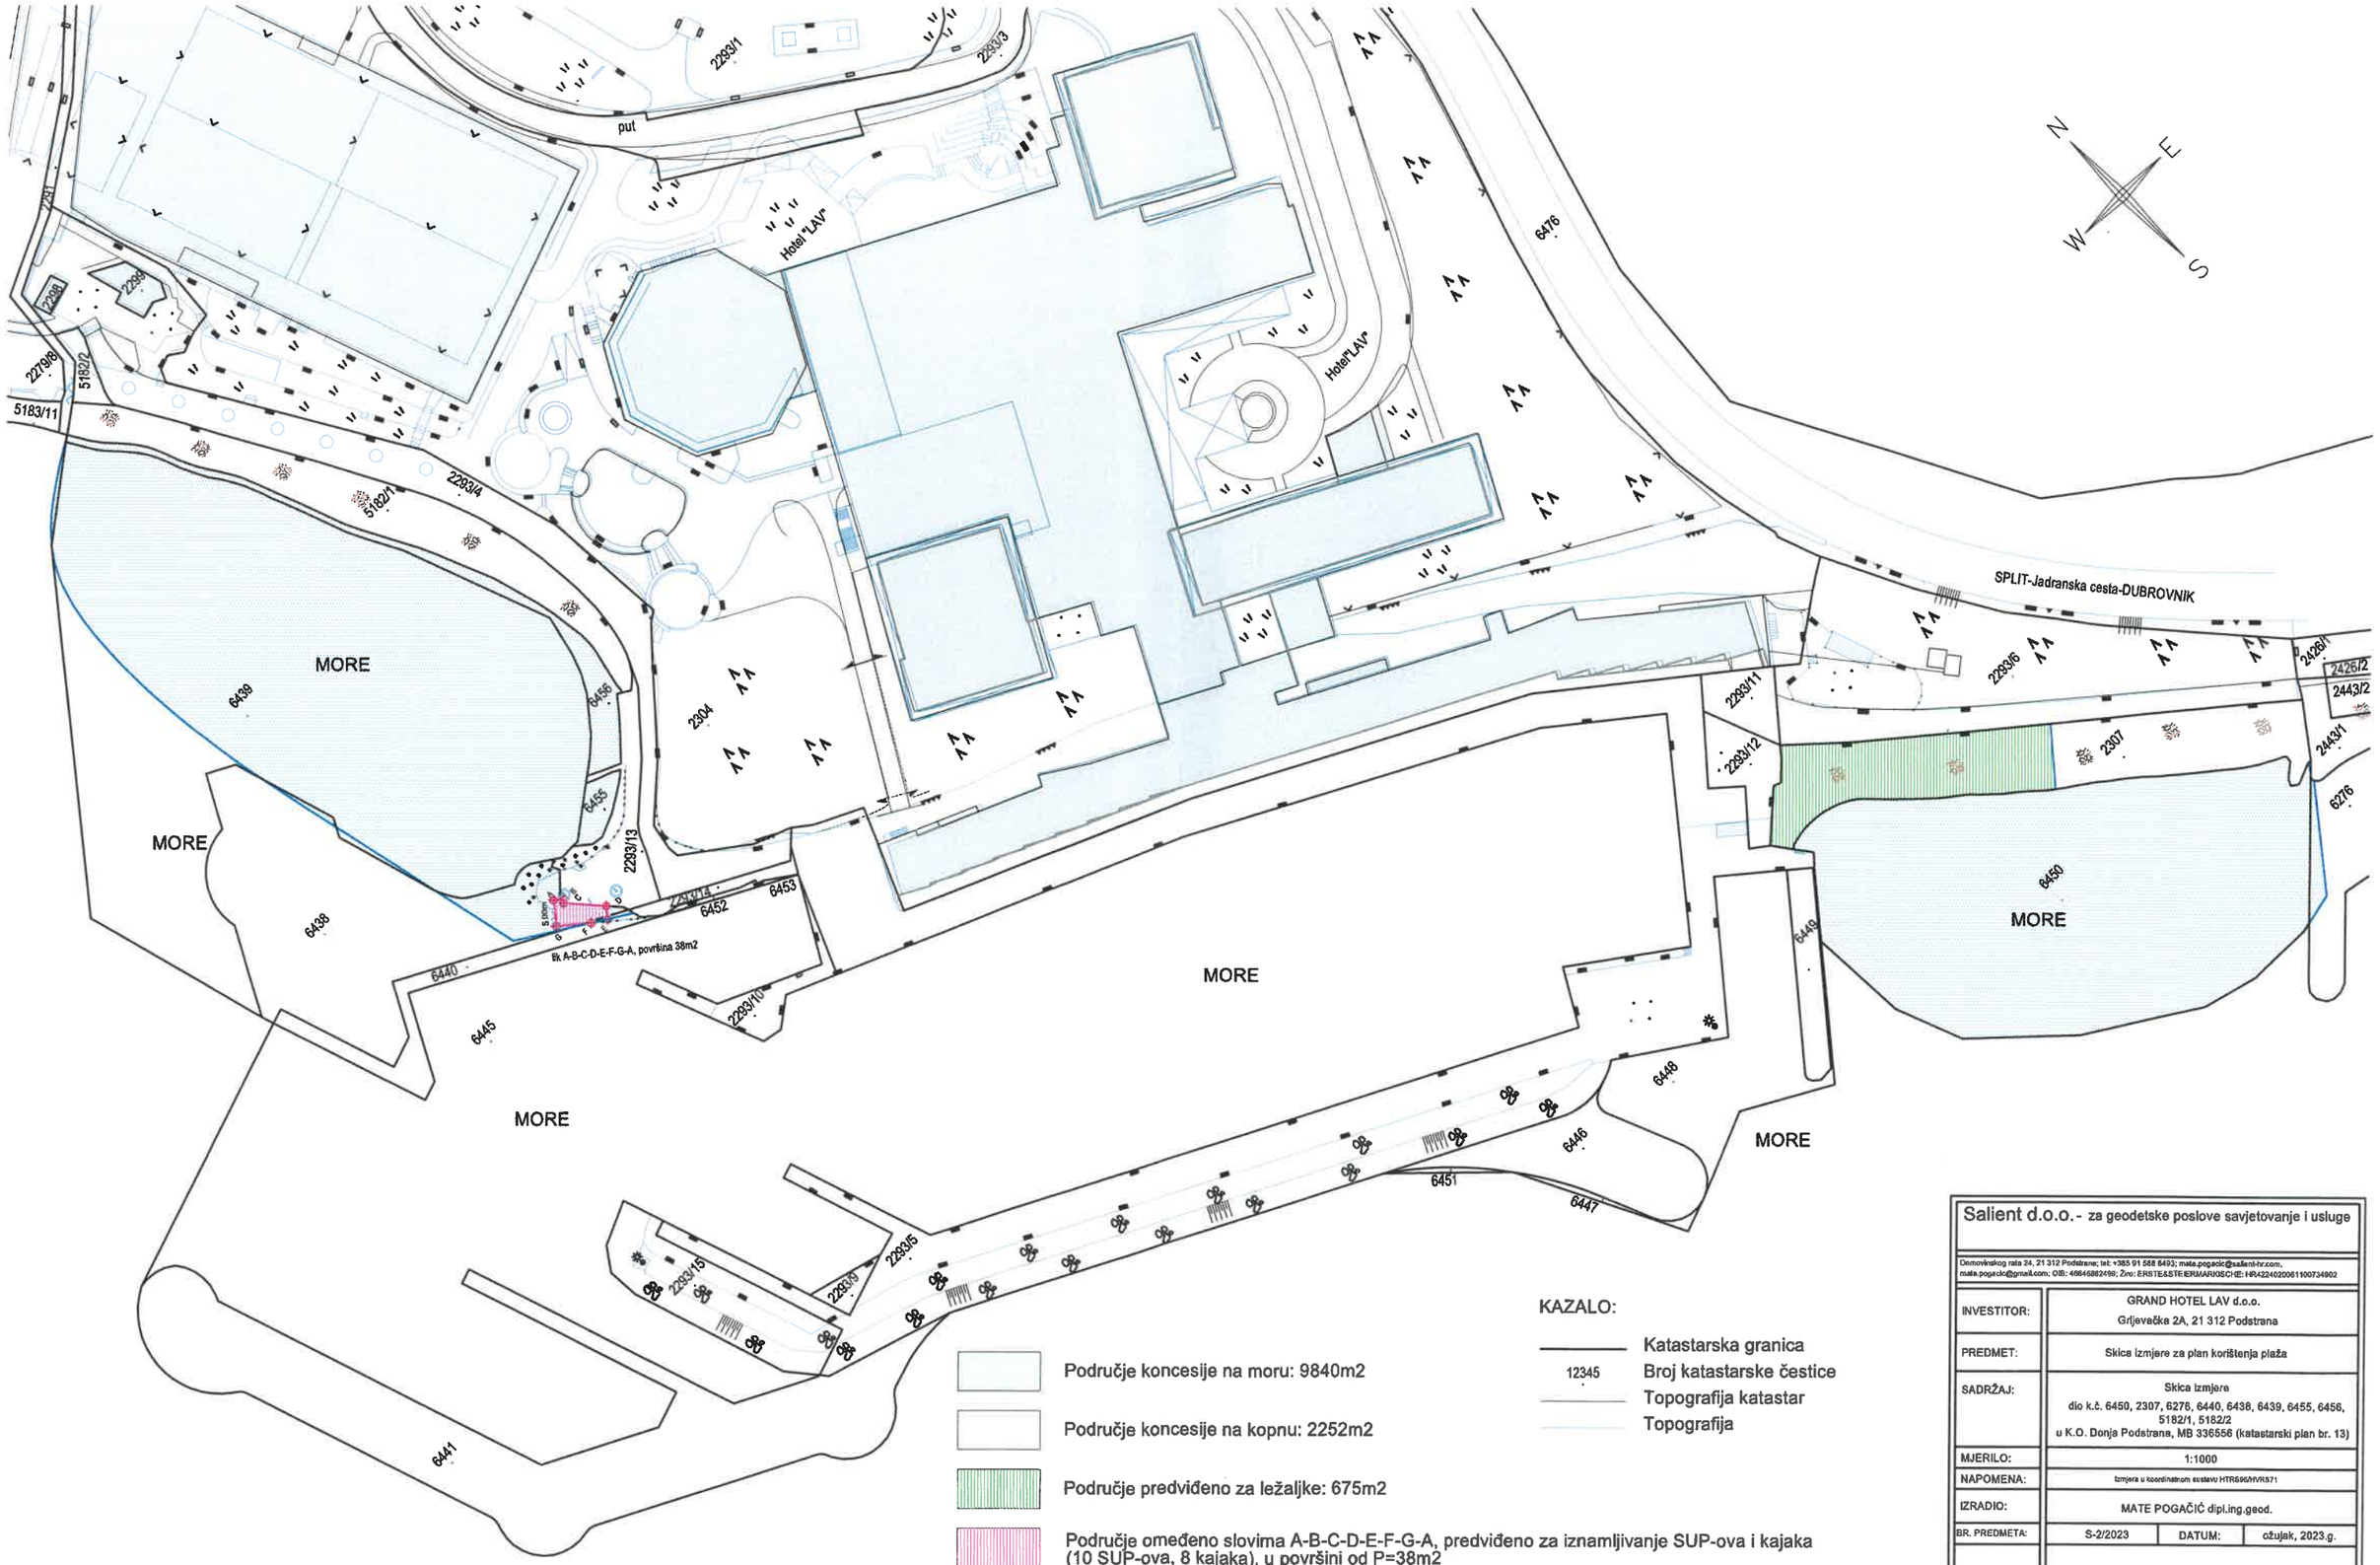

KAZALO:

- Katastarska granica
- 12345 Broj katastarske čestice
- Topografija katastar
- Topografija

- Područje koncesije na moru: 9840m2
- Područje koncesije na kopnu: 2252m2
- Područje predviđeno za ležaljke: 675m2
- Područje omeđeno slovima A-B-C-D-E-F-G-A, predviđeno za iznamljivanje SUP-ova i kajaka (10 SUP-ova, 8 kajaka), u površini od P=38m2

Salient d.o.o. - za geodetske poslove savjetovanje i usluge

Domovinskog rata 24, 21 312 Podstrana; tel: +385 91 588 6493; mate.pogacic@salient-hr.com, mate.pogacic@gmail.com; OIB: 46846862499; Žiro: ERSTE&STEIERMARKISCHE: HR4224020061100734902

INVESTITOR:	GRAND HOTEL LAV d.o.o. Grljevačka 2A, 21 312 Podstrana		
PREDMET:	Skica izmjere za plan korištenja plaža		
SADRŽAJ:	Skica izmjere dio k.č. 6450, 2307, 6276, 6440, 6438, 6439, 6455, 6456, 5182/1, 5182/2 u K.O. Donja Podstrana, MB 336556 (katastarski plan br. 13)		
MJERILO:	1:1000		
NAPOMENA:	Izmjere u koordinatnom sustavu HTRS96/HVRS71		
IZRADIO:	MATE POGAČIĆ dipl.ing.geod.		
BR. PREDMETA:	S-2/2023	DATUM:	ožujak, 2023.g.
OVJERA:			